


ООО "СК МЕДНЫЙ ВСАДНИК"

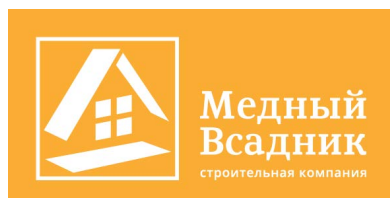

Россия, 199226, г. Санкт-Петербург,
20-я линия В.О., д. 5-7, офис 83.
ИНН 7801627100
КПП 780101001
тел. +7 (812) 493-53-15
<http://sk-mv.ru/>

Индивидуальный жилой дом

Московская область, Можайский район,
деревня Юрлово, Елмановская улица, дом 33.

"ЮРЛОВО"

Раздел: Архитектурные решения

стадия: эскизный проект

Московская область

–2016–

Рабочие чертежи марки АР разработаны на основании следующих исходных данных:

- договора на проектирование (договор №....г.);
- действующих на территории РФ нормативных документов.

Данный комплект чертежей рассматривать совместно с рабочими чертежами КЖ, АС.

- климатический регион IIВ (по СНиП 23-01-99* "Строительная климатология")
- снеговой район IV с расчетным значением веса снежного покрова 2.40кПа.
- ветровой район II с нормативным значением ветрового давления 0.3кПа.
- расчетная нагрузка на перекрытия из расчета требований нормативов (от 0.5 до 4,0 кПа)

- класс ответственности здания II;
- степень огнестойкости 5;
- класс здания по функциональной пожарной опасности Ф 1.4.


2.1.Архитектурно–планировочное решение. Дом двухэтажный. с мансардным этажом.
Высота до перекрытия от пола 1 этажа – 2,90 м.
Высота до потолков от пола 2 этажа – 2,70 м.
Высота до потолков от пола мансардного этажа – с перепадом от 2,50 м–32,70 м.

Пымоход выложить из огнеупорного кирпича М150 или использовать блоки Schiedel UNI

Теплоизоляция наружных стен под отделку кирпичом – полистирольные плиты Knauf Therm

Лист	Наименование	Прим.
1	2	3
	АР	
1	Общие данные.	
2	План привязки строения на участке М 1:200.	
3	План 1 этажа.	
4	План 2 этажа.	
5	План кровли.	
6	Фасад 1–8.	
7	Фасад А–Д.	
8	Фасад 8–1.	
9	Фасад Д–А.	
10	Разрез 1–1.	
11	Разрез 2–2.	
12	Спецификация оконных и дверных проемов.	

						АР-2016			
						Московская область, Можайский район, деревня Юрлово, Елмановская улица, дом 33.			
Кол.уч.	Изм.	№ док.	Лист	Подп.	Дата	"ЮРЛОВО"	Стадия	Лист	Листов
Выполнил		Химич Н.А.			08.08.2016		ЭП	1	12
Проверил		Ступаков С.Н.				Общие данные			

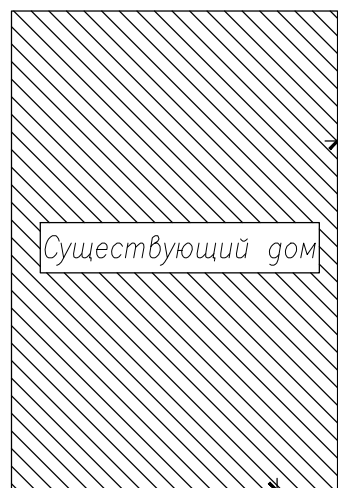


11

 **Медный
Всадник**
доставка по всей России

000 "СК МЕДНЫЙ ВСАДНИК"
Россия, 199226, г. Санкт-Петербург,
20-я линия Р.О., д. 5-7, офис 83
ИИН 7801621706
КПП 780101000
тел. +7 (812) 493-53-15

Согласовано

Инв. № подл. Подп. и дата. Взам. инв. №

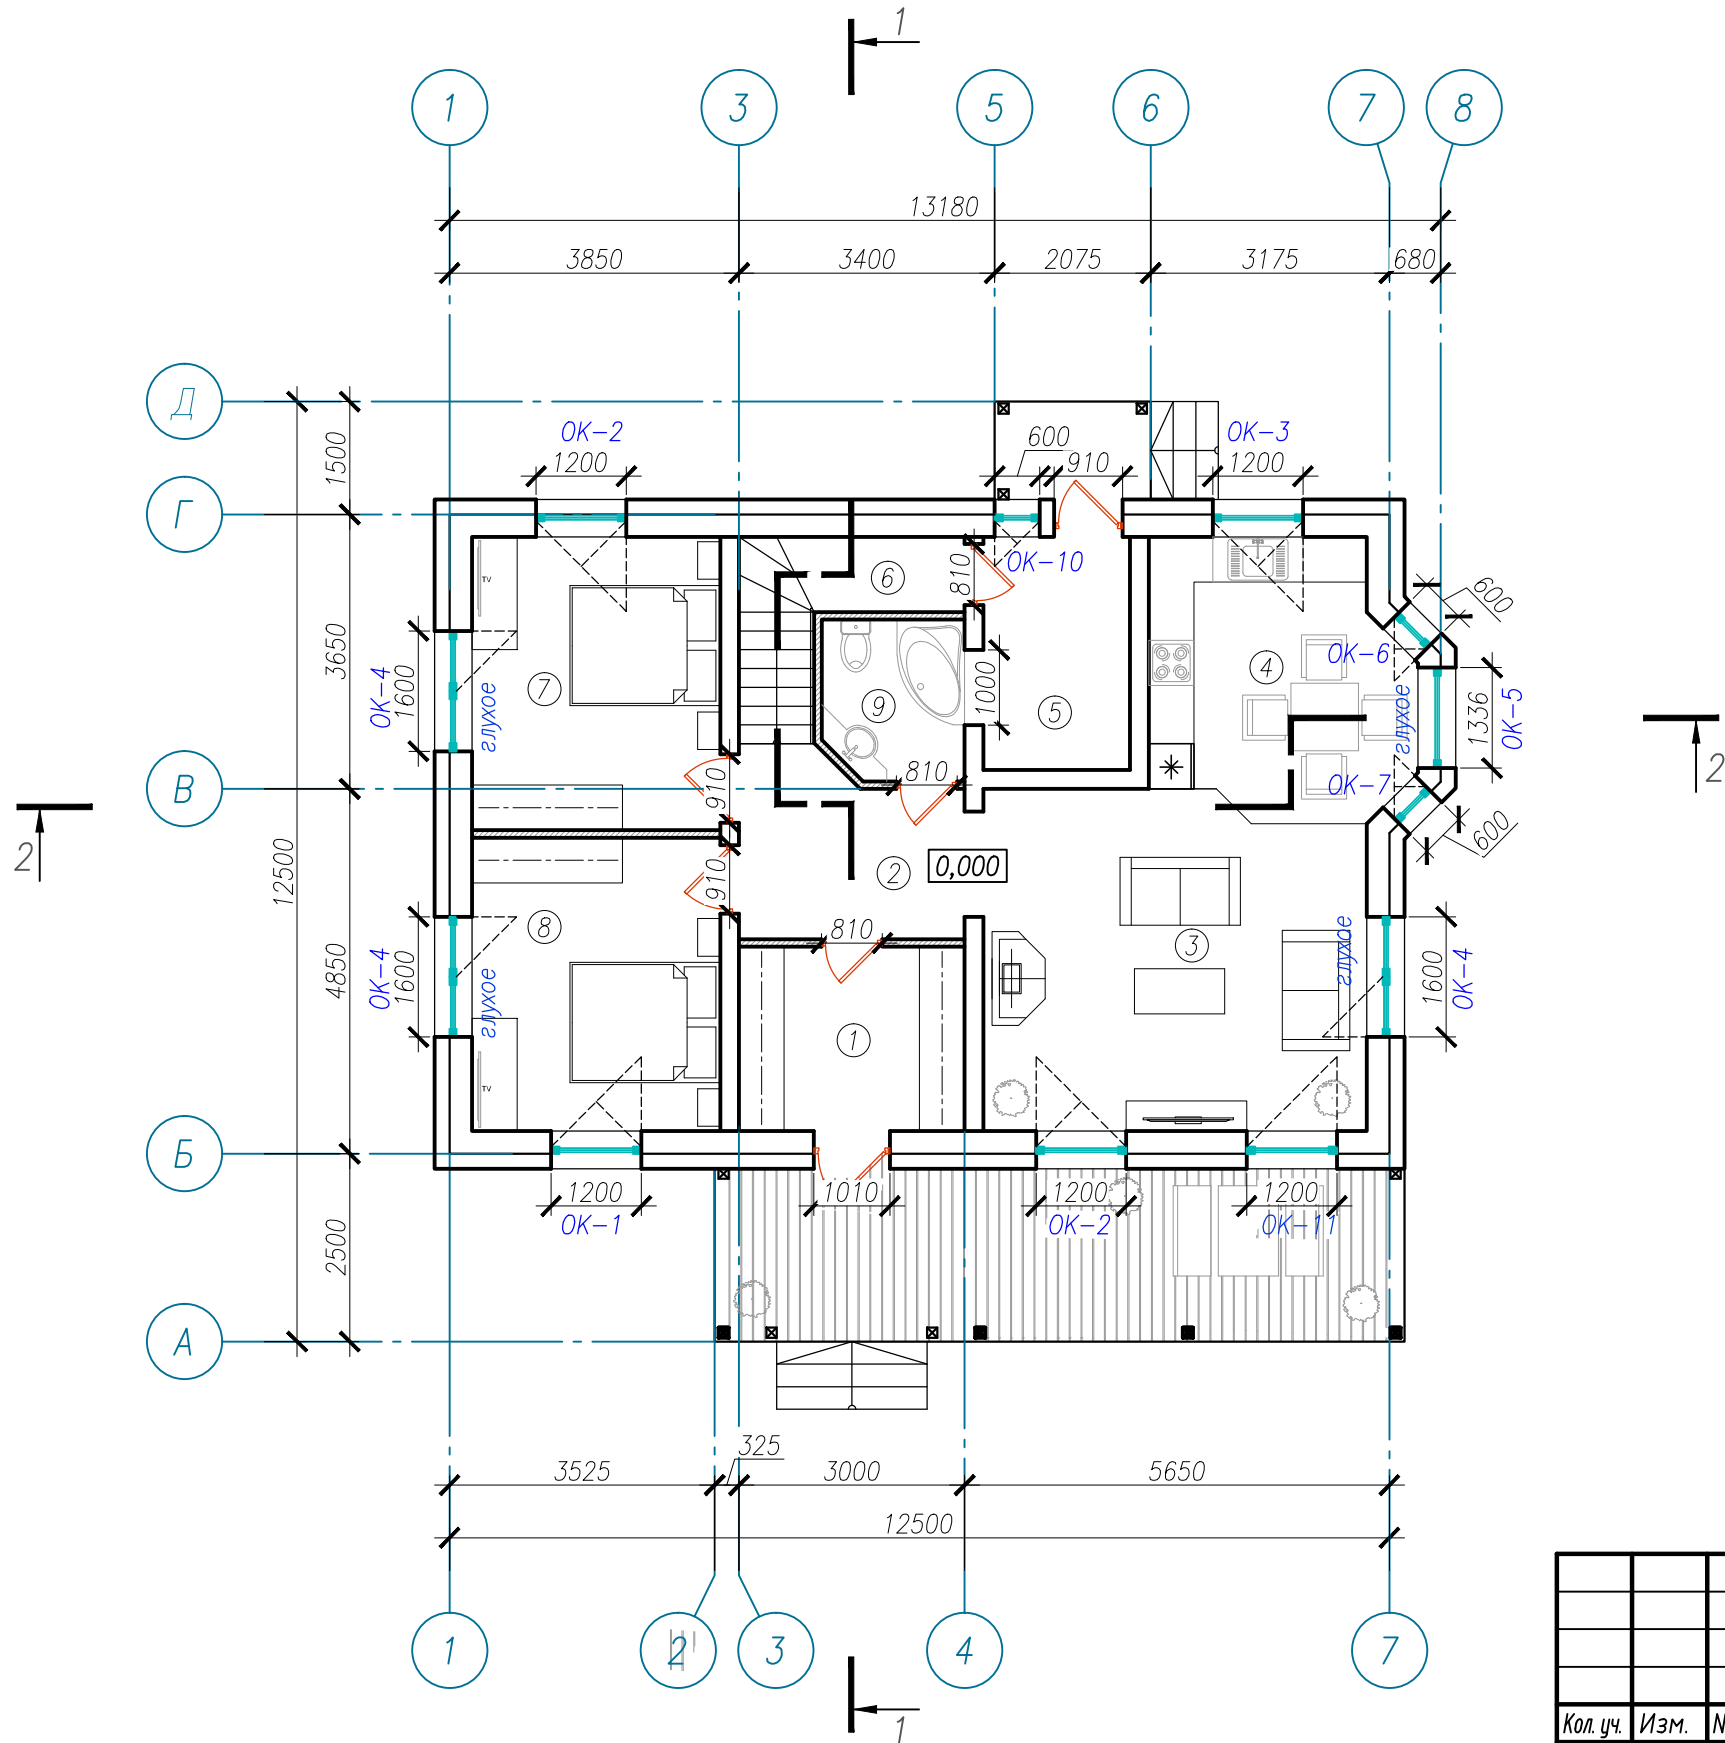

ЭКСПЛИКАЦИЯ ПОМЕЩЕНИЙ:

Усл. обозн.	Наименование	Площадь, кв.м.
1	2	3
1	Прихожая	7,35
2	Холл	8,54
3	Гостиная	22,38
4	Кухня-столовая	11,99
5	Техническое помещение	6,05
6	Кладовая	3
7	Спальня	12,87
8	Спальня	12,87
9	Ванная	3,93
Внутренняя площадь 1 этажа:		88,98
10	Крыльцо	2,7
11	Терраса	21,1
Общая площадь:		112,78

УСЛОВНЫЕ ОБОЗНАЧЕНИЯ:

—перегородка из газобетона 100 мм, выполнить в рамках внутренней отделки


АР-2016					
Московская область, Можайский район, деревня Юрлово, Елмановская улица, дом 33.					
Кол. уч.	Изм.	№ док.	Лист	Подп.	Дата
Выполнил	Химич Н.А.		08.08.2016		
Проверил	Ступаков С.Н.				
"ЮРЛОВО"				Стадия	Лист
				ЭП	3
План 1 этажа.				Листов	
				000 "СК МЕДНЫЙ ВСАДНИК"	
				Росси. 190226, а. Сосны-Птицебрик, 20-я линия д.20, п. 2-2, этаж 4.1. Инв. 7801627100. ИТТ 780101001. тел. +7 (812) 683-53-15. http://sk-mednyj.ru/	
				Медный Всадник	
				строительное предприятие	

Согласовано

Взам. инв. №

Подп. и дата

Инв. № подл.

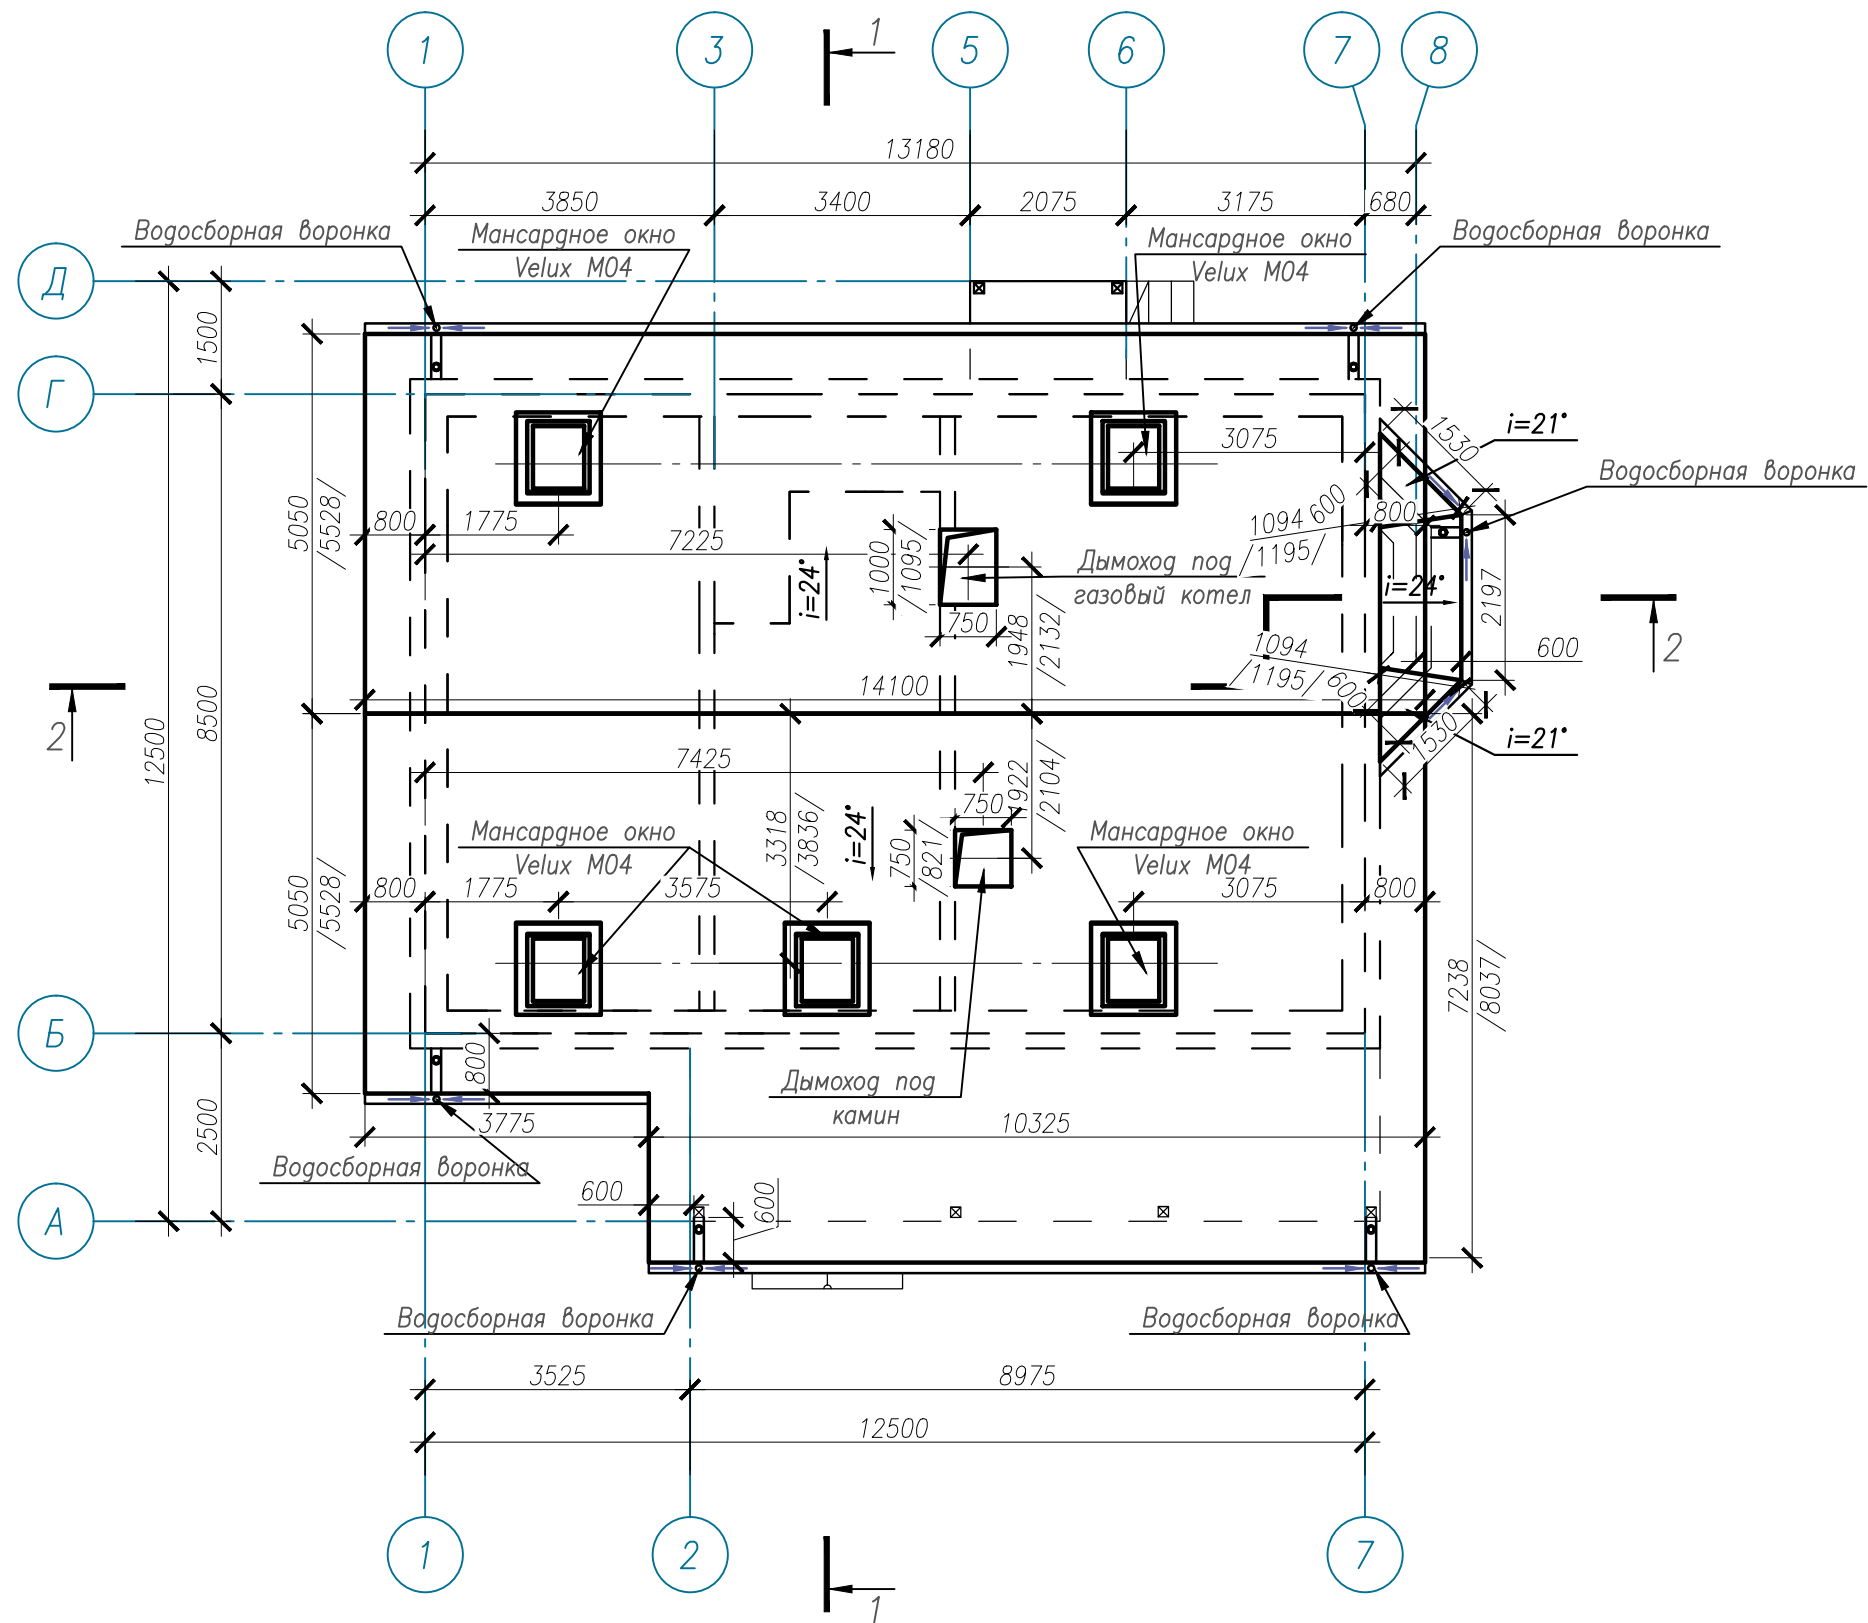


ПРИМЕЧАНИЕ:

1. Размеры /L/ указаны по скату, с учетом наклона кровли.
2. Площадь кровли 259.6 кв.м.

						АР-2016		
						Московская область, Можайский район, деревня Юрлово, Елмановская улица, дом 33.		
Кол. уч.	Изм.	№ док.	Лист	Подп.	Дата	"ЮРЛОВО"	Стадия	Лист
Выполнил		Химич Н.А.			08.08.2016		ЭП	5
Проверил		Ступаков С.Н.				План кровли.	 ООО "СК МЕДНЫЙ ВСАДНИК" Россия, 199226, г. Санкт-Петербург, 23-й километр ВЛ, д. 3-2, этаж 4/5 ИНН 7801627100 ОГРН 1077801010001 тел. +7 (812) 483-53-15 http://sk-medny.ru/	

Формат

А3

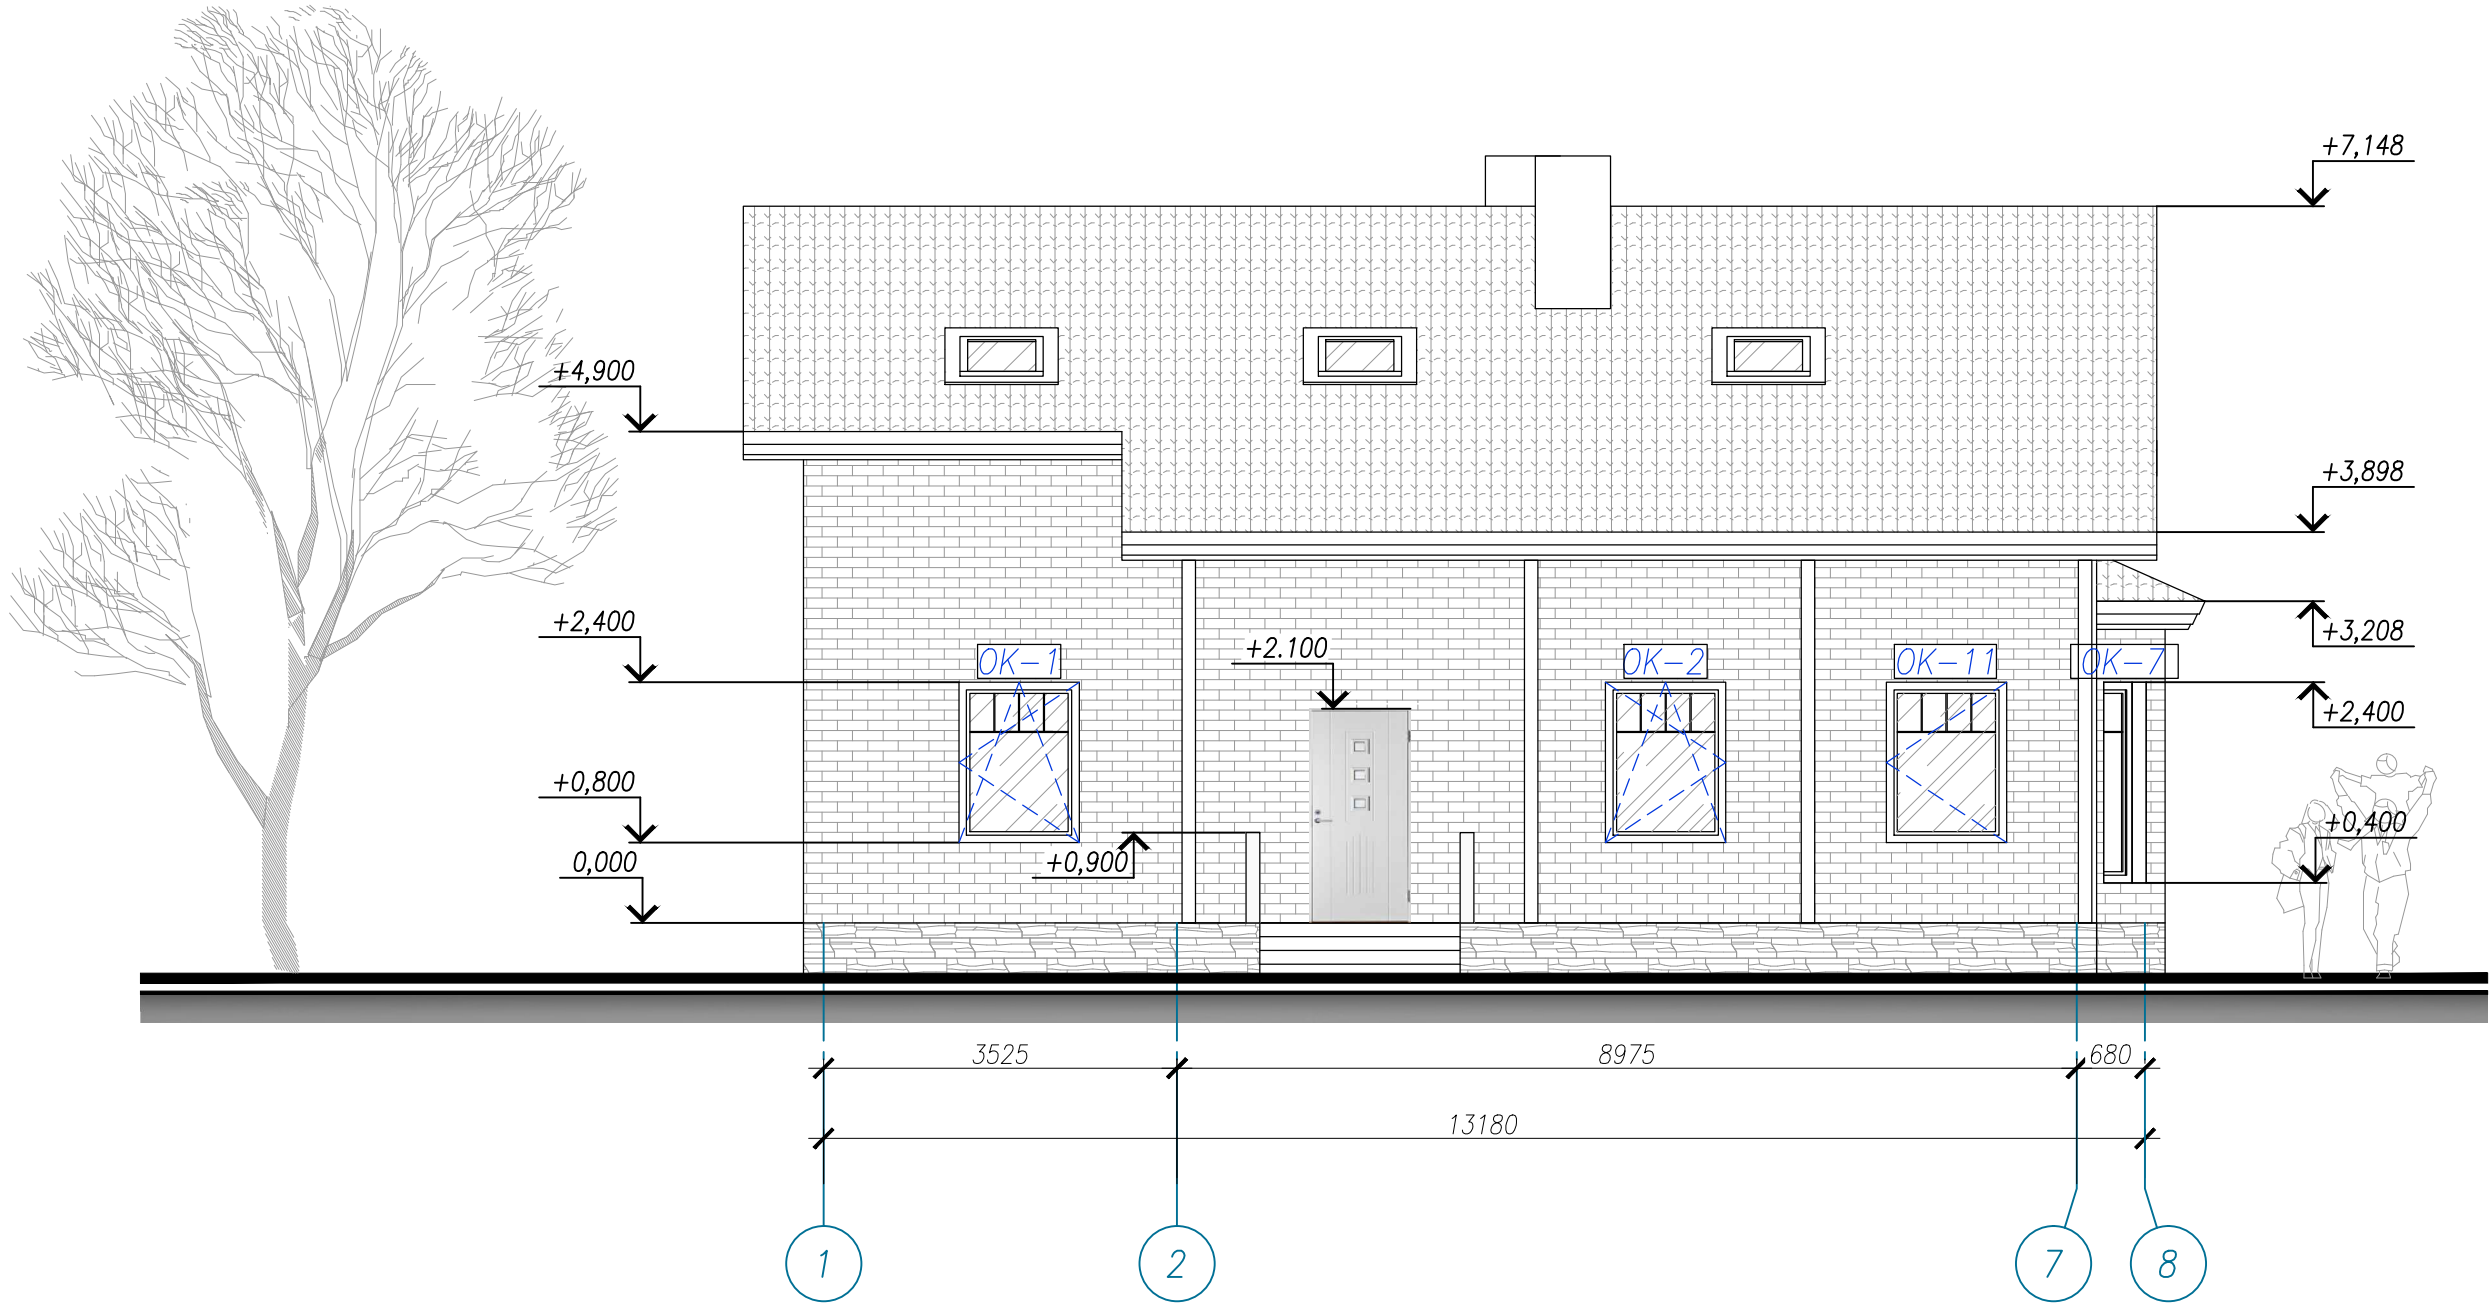

Согласовано

Инв. № подл. Подп. и дата. Взам. инв. №


						АР-2016		
						Московская область, Можайский район, деревня Юрлово, Елмановская улица, дом 33.		
Кол.уч.	Изм.	№ док.	Лист	Подп.	Дата	"ЮРЛОВО"	Стадия	Лист
Выполнил		Химич Н.А.			08.08.2016		ЭП	6
Проверил		Ступаков С.Н.				Фасад 1-8.	ООО "СК МЕДНЫЙ ВСАДНИК" Росси. 190226, а. Сосны-Питербург, 20-я линия ЗОС, д. 5-7, этаж 5/5 ИНН 7801627100 ОГРН 780101001 тел. +7 (812) 683-53-15 http://sk-medny.ru/	

Формат

А3

Согласовано


Инв. № подл. Подп. и дата. Взам. инв. №

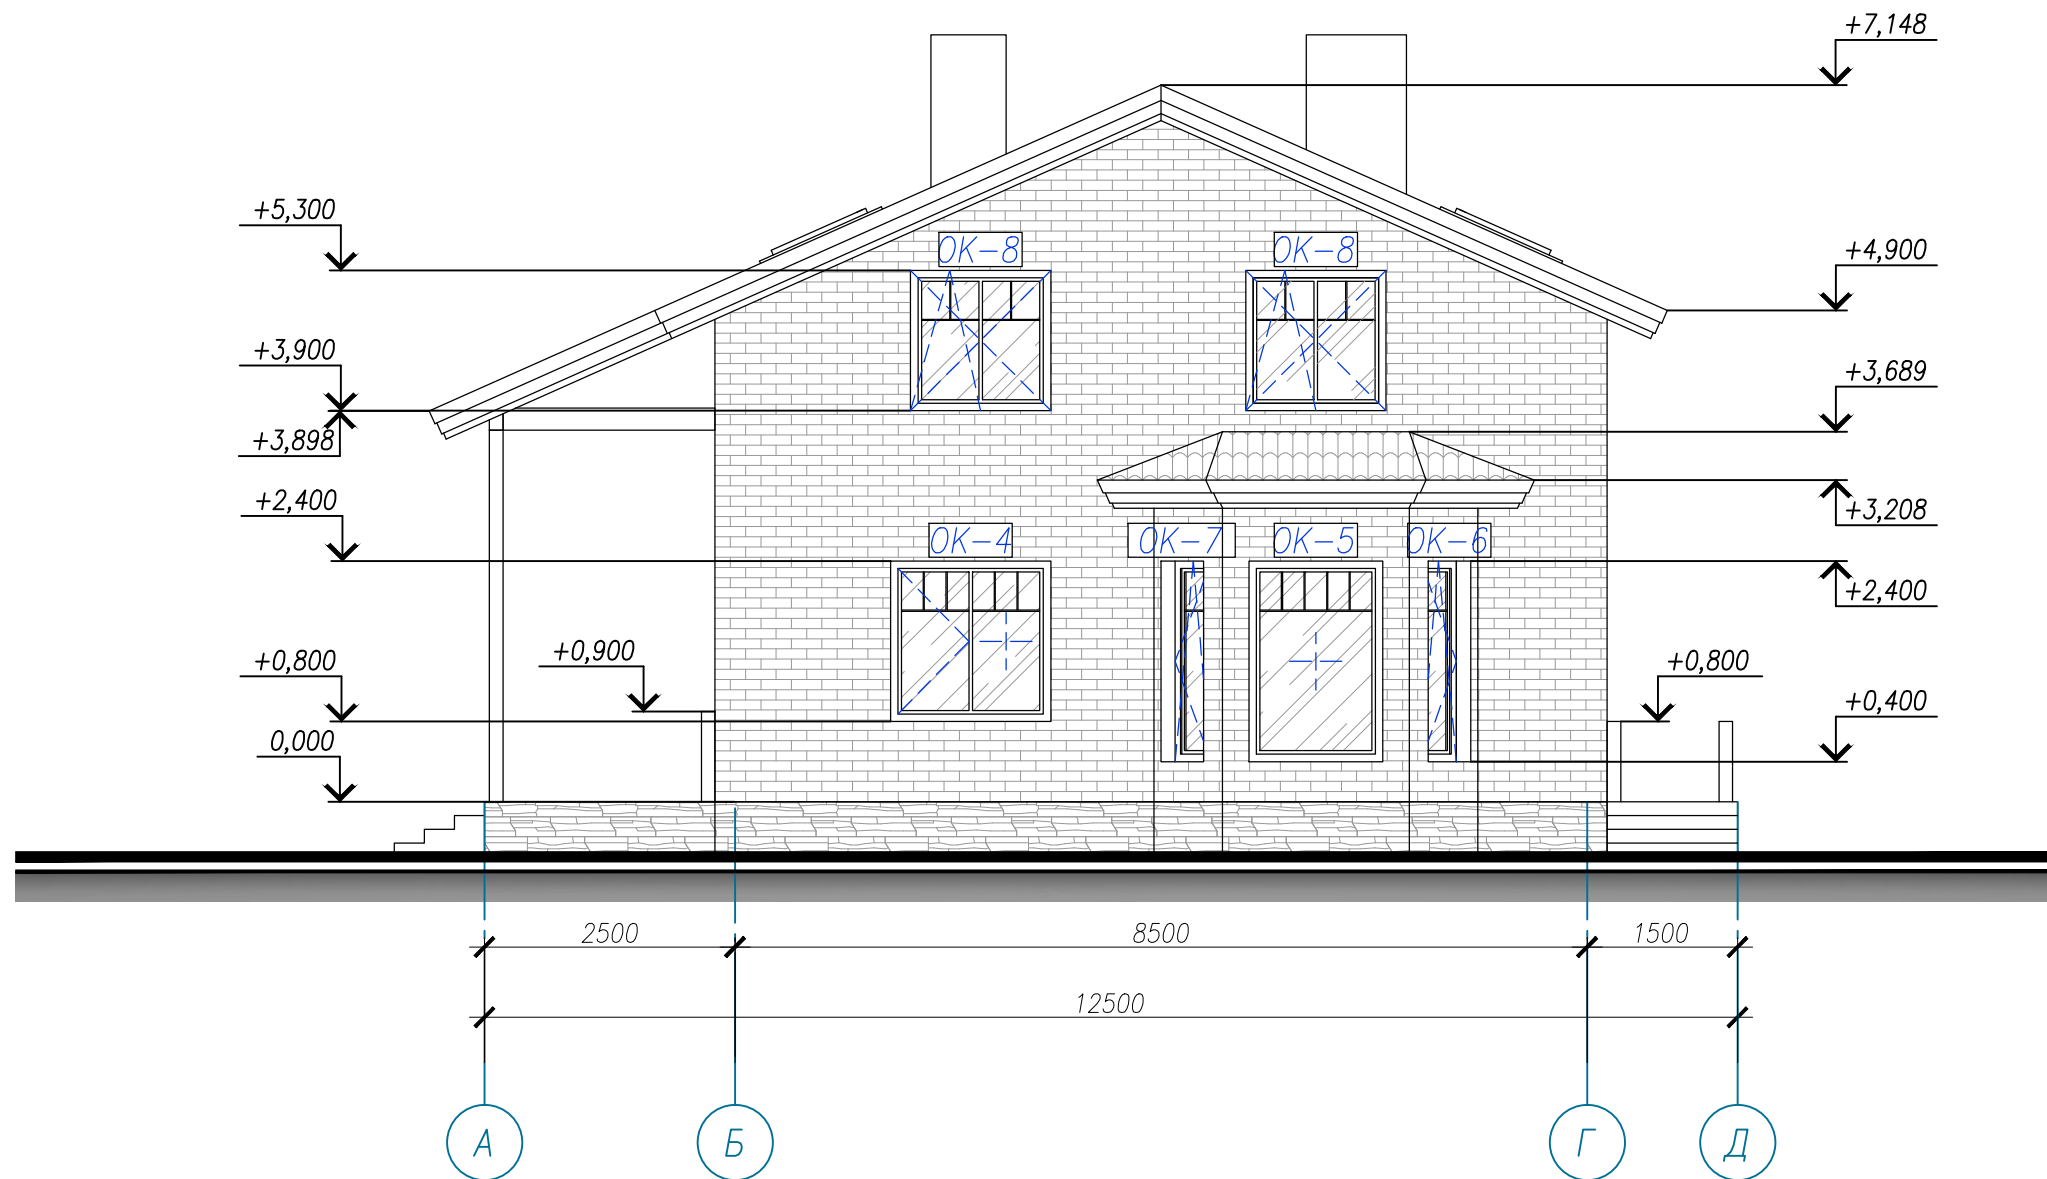

						АР-2016		
						Московская область, Можайский район, деревня Юрлово, Елмановская улица, дом 33.		
Кол. уч.	Изм.	№ док.	Лист	Подп.	Дата	"ЮРЛОВО"	Стадия	Лист
Выполнил		Химич Н.А.			08.08.2016		ЭП	7
Проверил		Ступаков С.Н.				Фасад А-Д.	ООО "СК МЕДНЫЙ ВСАДНИК" Росси. 199226, а. Сосны-Питербург, 23-я линия ЗОС, д. 3-7, этаж 4/5 ИНН 7801627100 ОГРН 780101001 тел. +7 (812) 683-53-15 http://sk-medny.ru/	
							Формат	
							А3	

Согласовано

Инв. № подл. Подп. и дата. Взам. инв. №

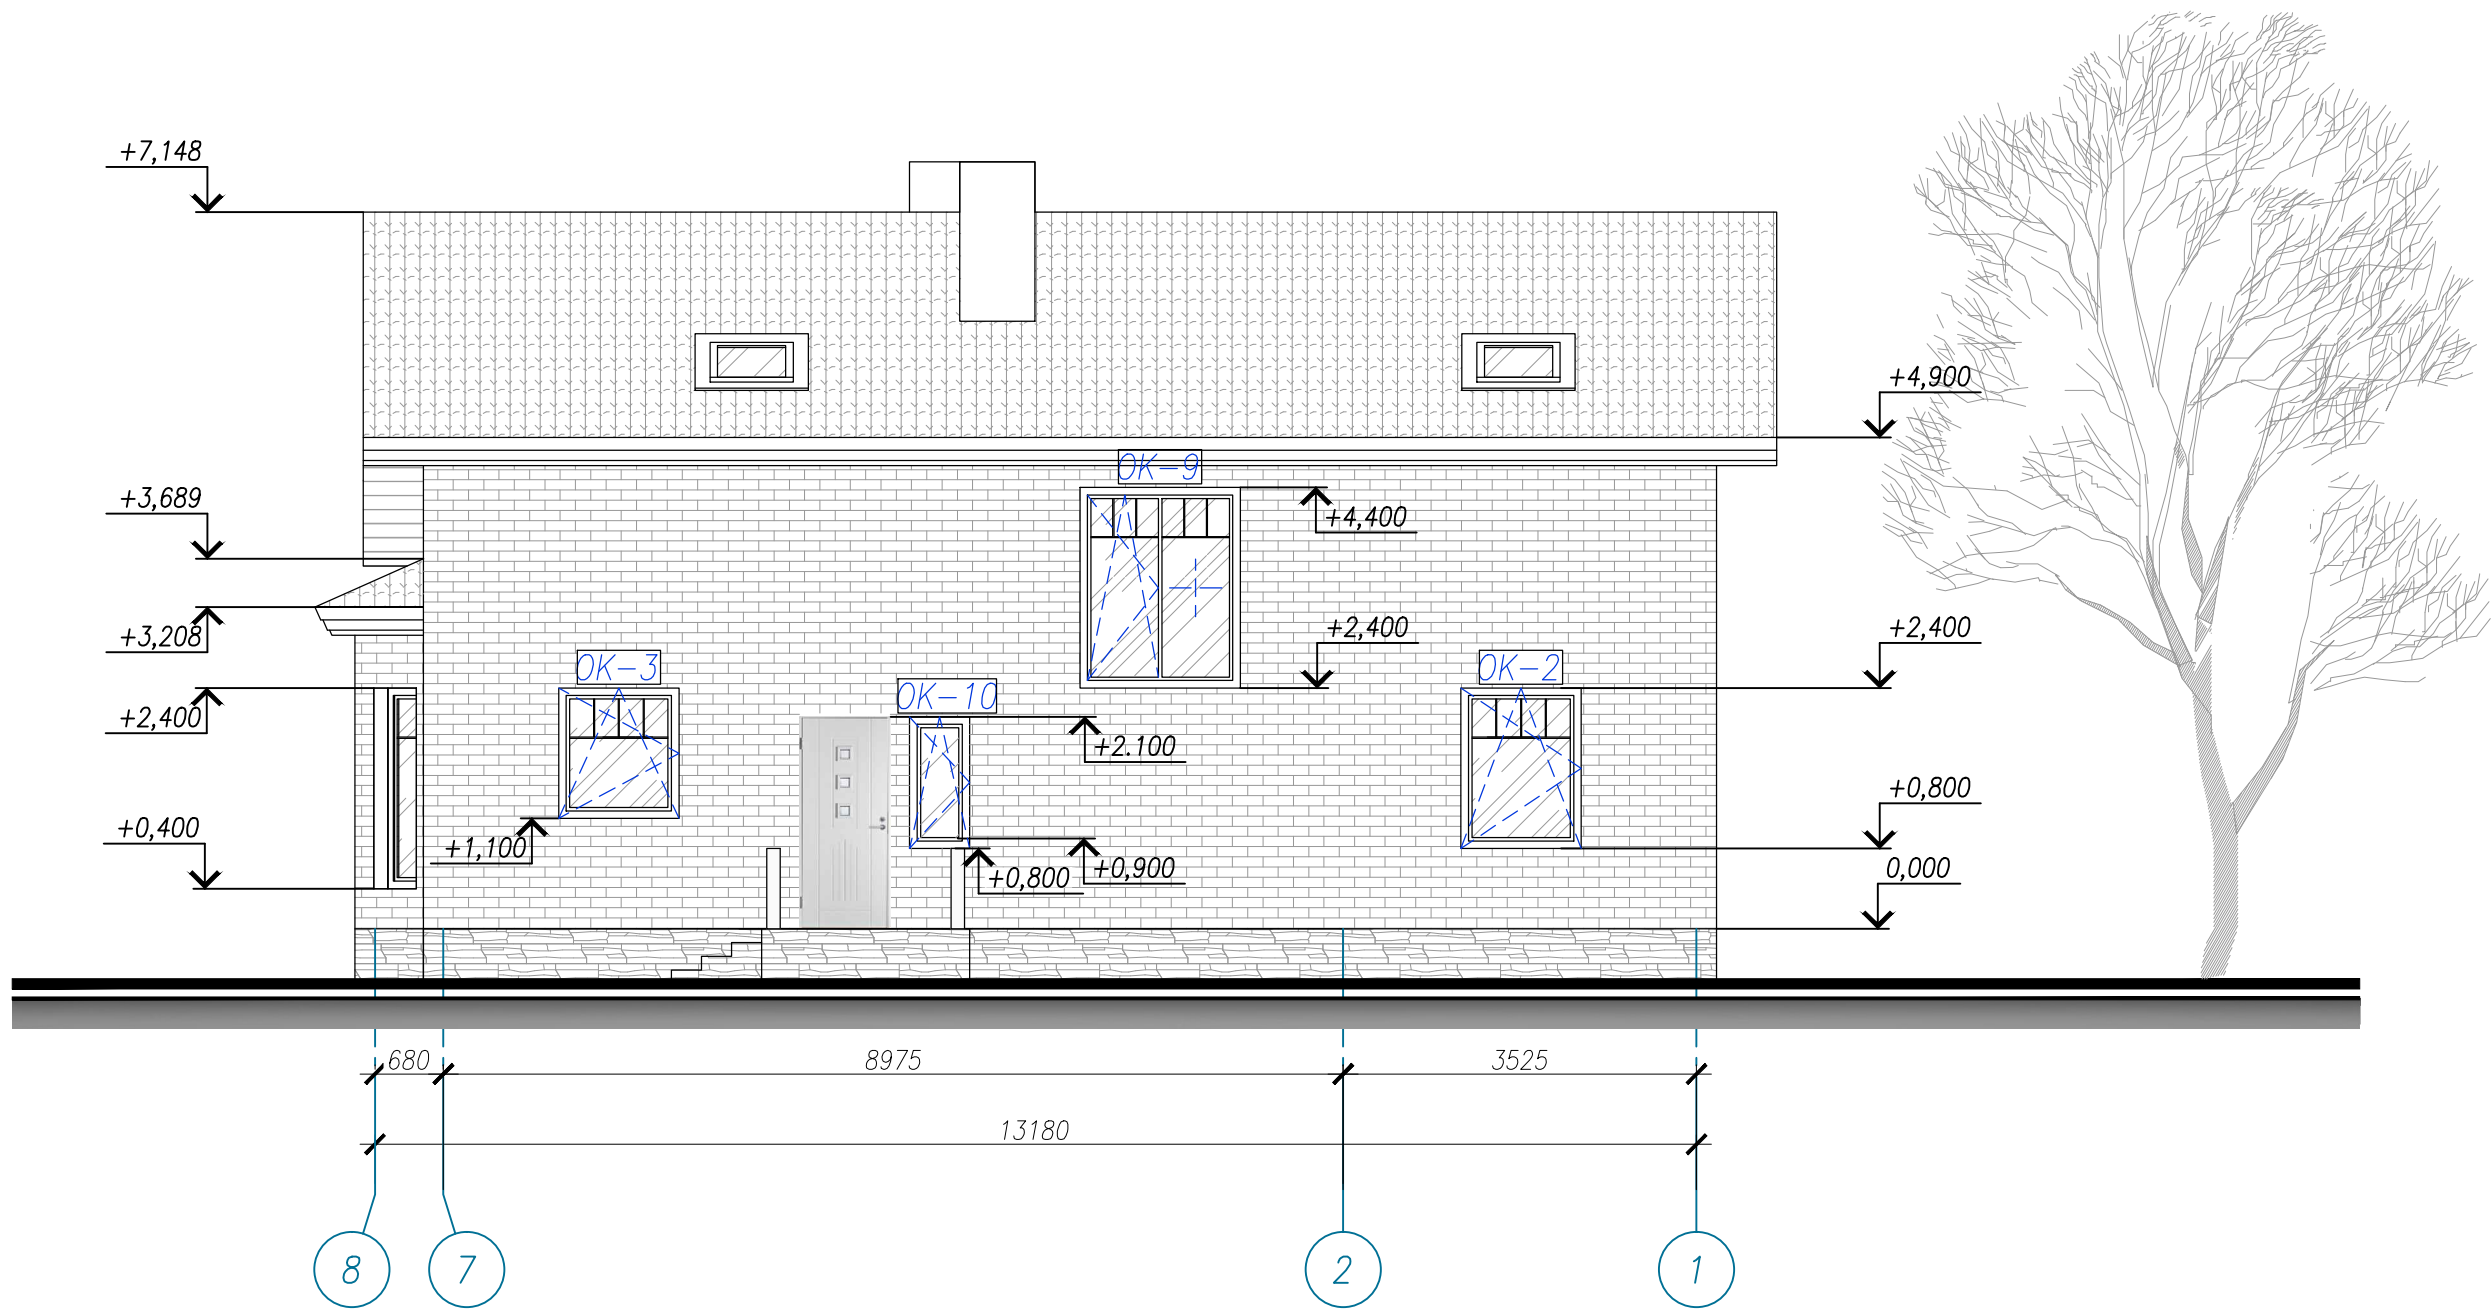


						АР-2016		
						Московская область, Можайский район, деревня Юрлово, Елмановская улица, дом 33.		
Кол.уч.	Изм.	№ док.	Лист	Подп.	Дата	"ЮРЛОВО"	Стадия	Лист
Выполнил		Химич Н.А.			08.08.2016		ЭП	8
Проверил		Ступаков С.Н.				Фасад 8-1.	ООО "СК МЕДНЫЙ ВСАДНИК" Росси. 199226, а. Сосны-Питербург, 25-я линия ЗО, д. 5-7, этаж 5.1. ИНН 7801627100 ОГРН 780101001 тел. +7 (812) 683-53-15 http://sk-medny.ru/	

Формат

А3

Согласовано

Инв. № подл. Подп. и дата. Взам. инв. №

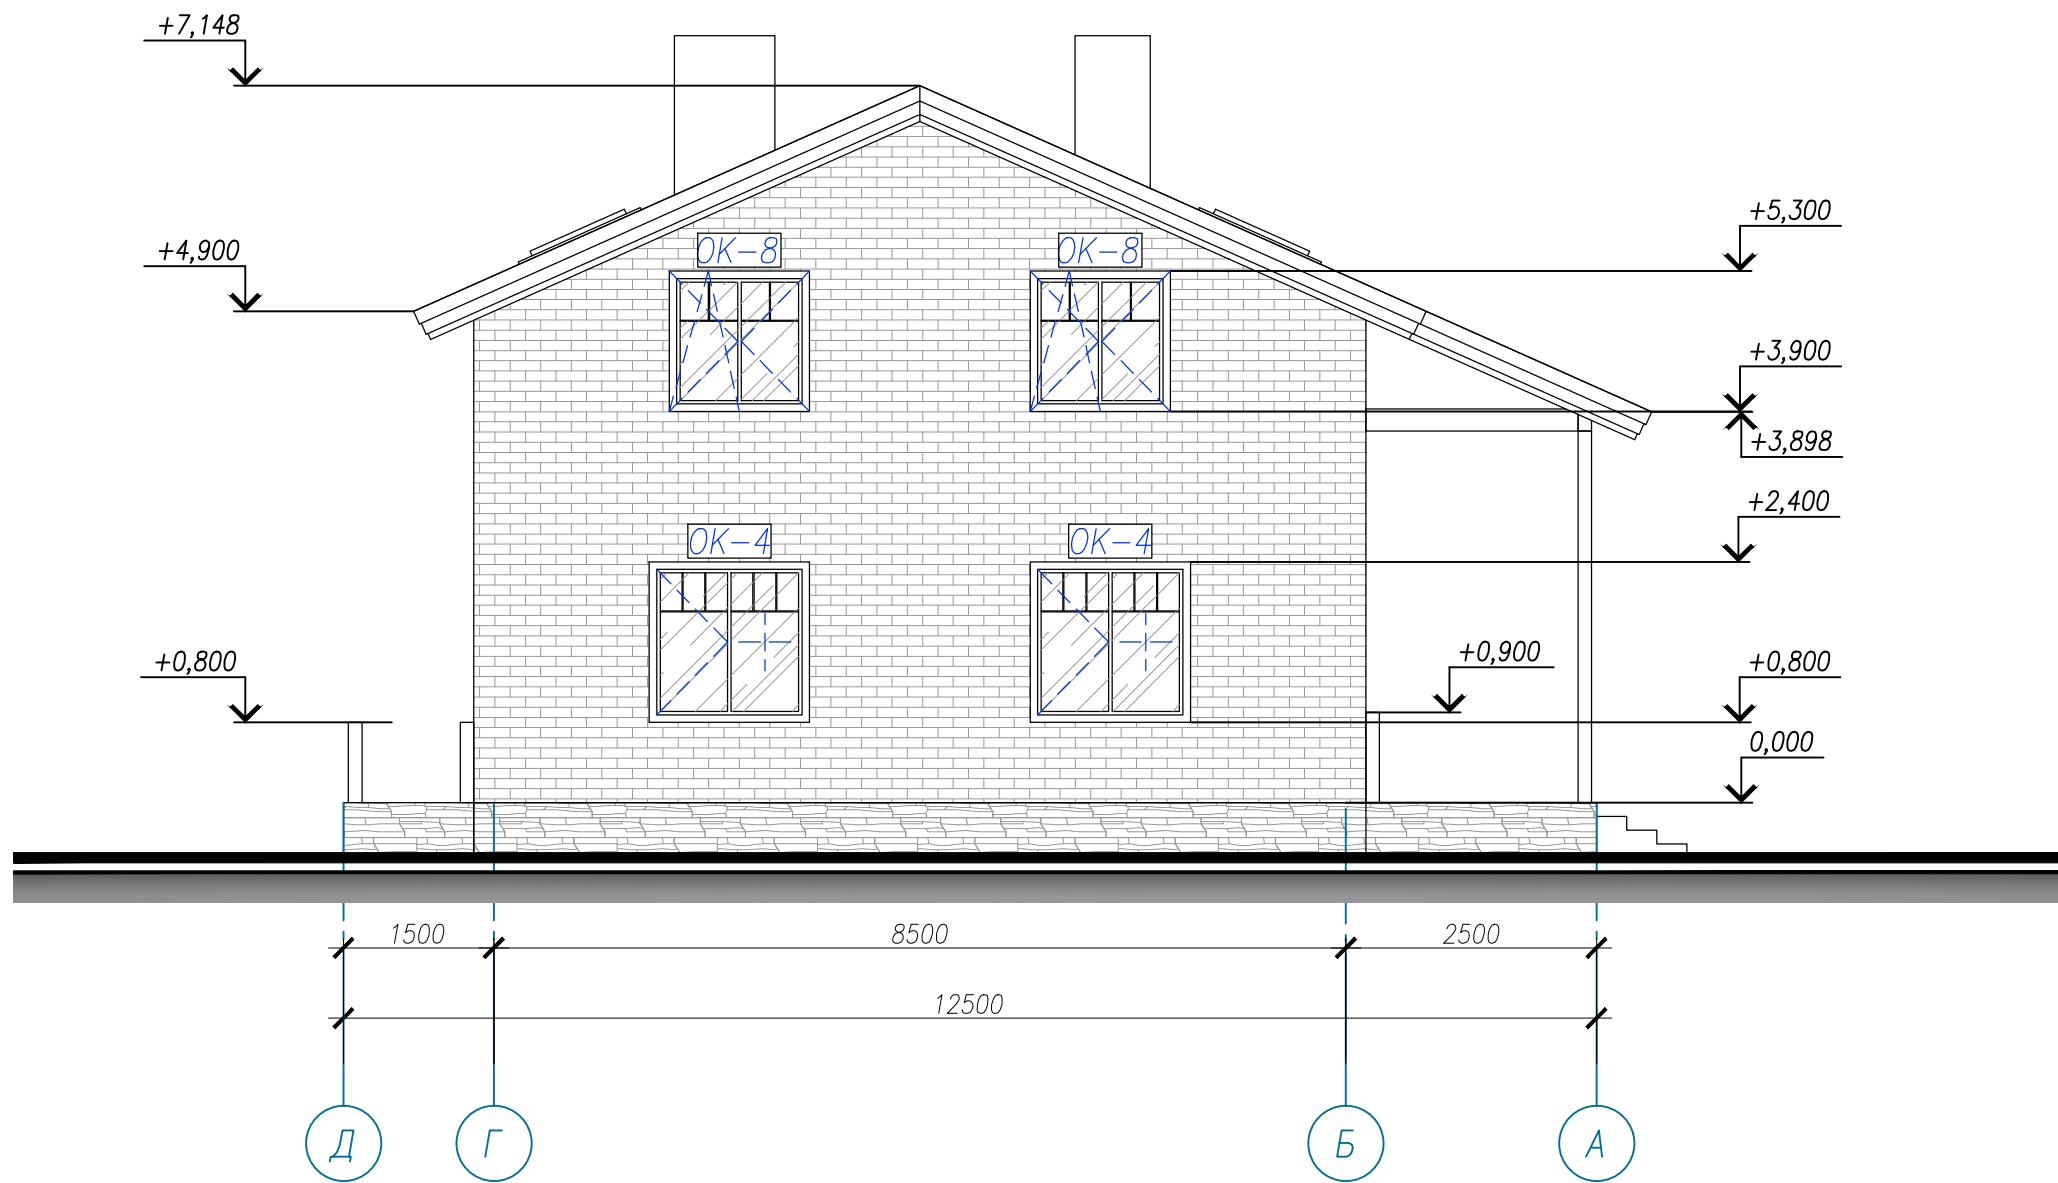


						АР-2016		
						Московская область, Можайский район, деревня Юрлово, Елмановская улица, дом 33.		
Кол. уч.	Изм.	№ док.	Лист	Подп.	Дата	"ЮРЛОВО"	Стадия	Лист
Выполнил		Химич Н.А.			08.08.2016		ЭП	9
Проверил		Ступаков С.Н.				Фасад Д-А.	ООО "СК МЕДНЫЙ ВЕАДНИК" Россиа, 199226, а. Сосны-Питербург, 23-я линия ЗОС, д. 3-2, этаж 4/5 ИНН 7801627100 ОГРН 780101001 тел. +7 (812) 683-53-15 http://sk-mv.ru/	

Формат

А3

Согласовано

Инв. № подл. Подп. и дата. Взам. инв. №

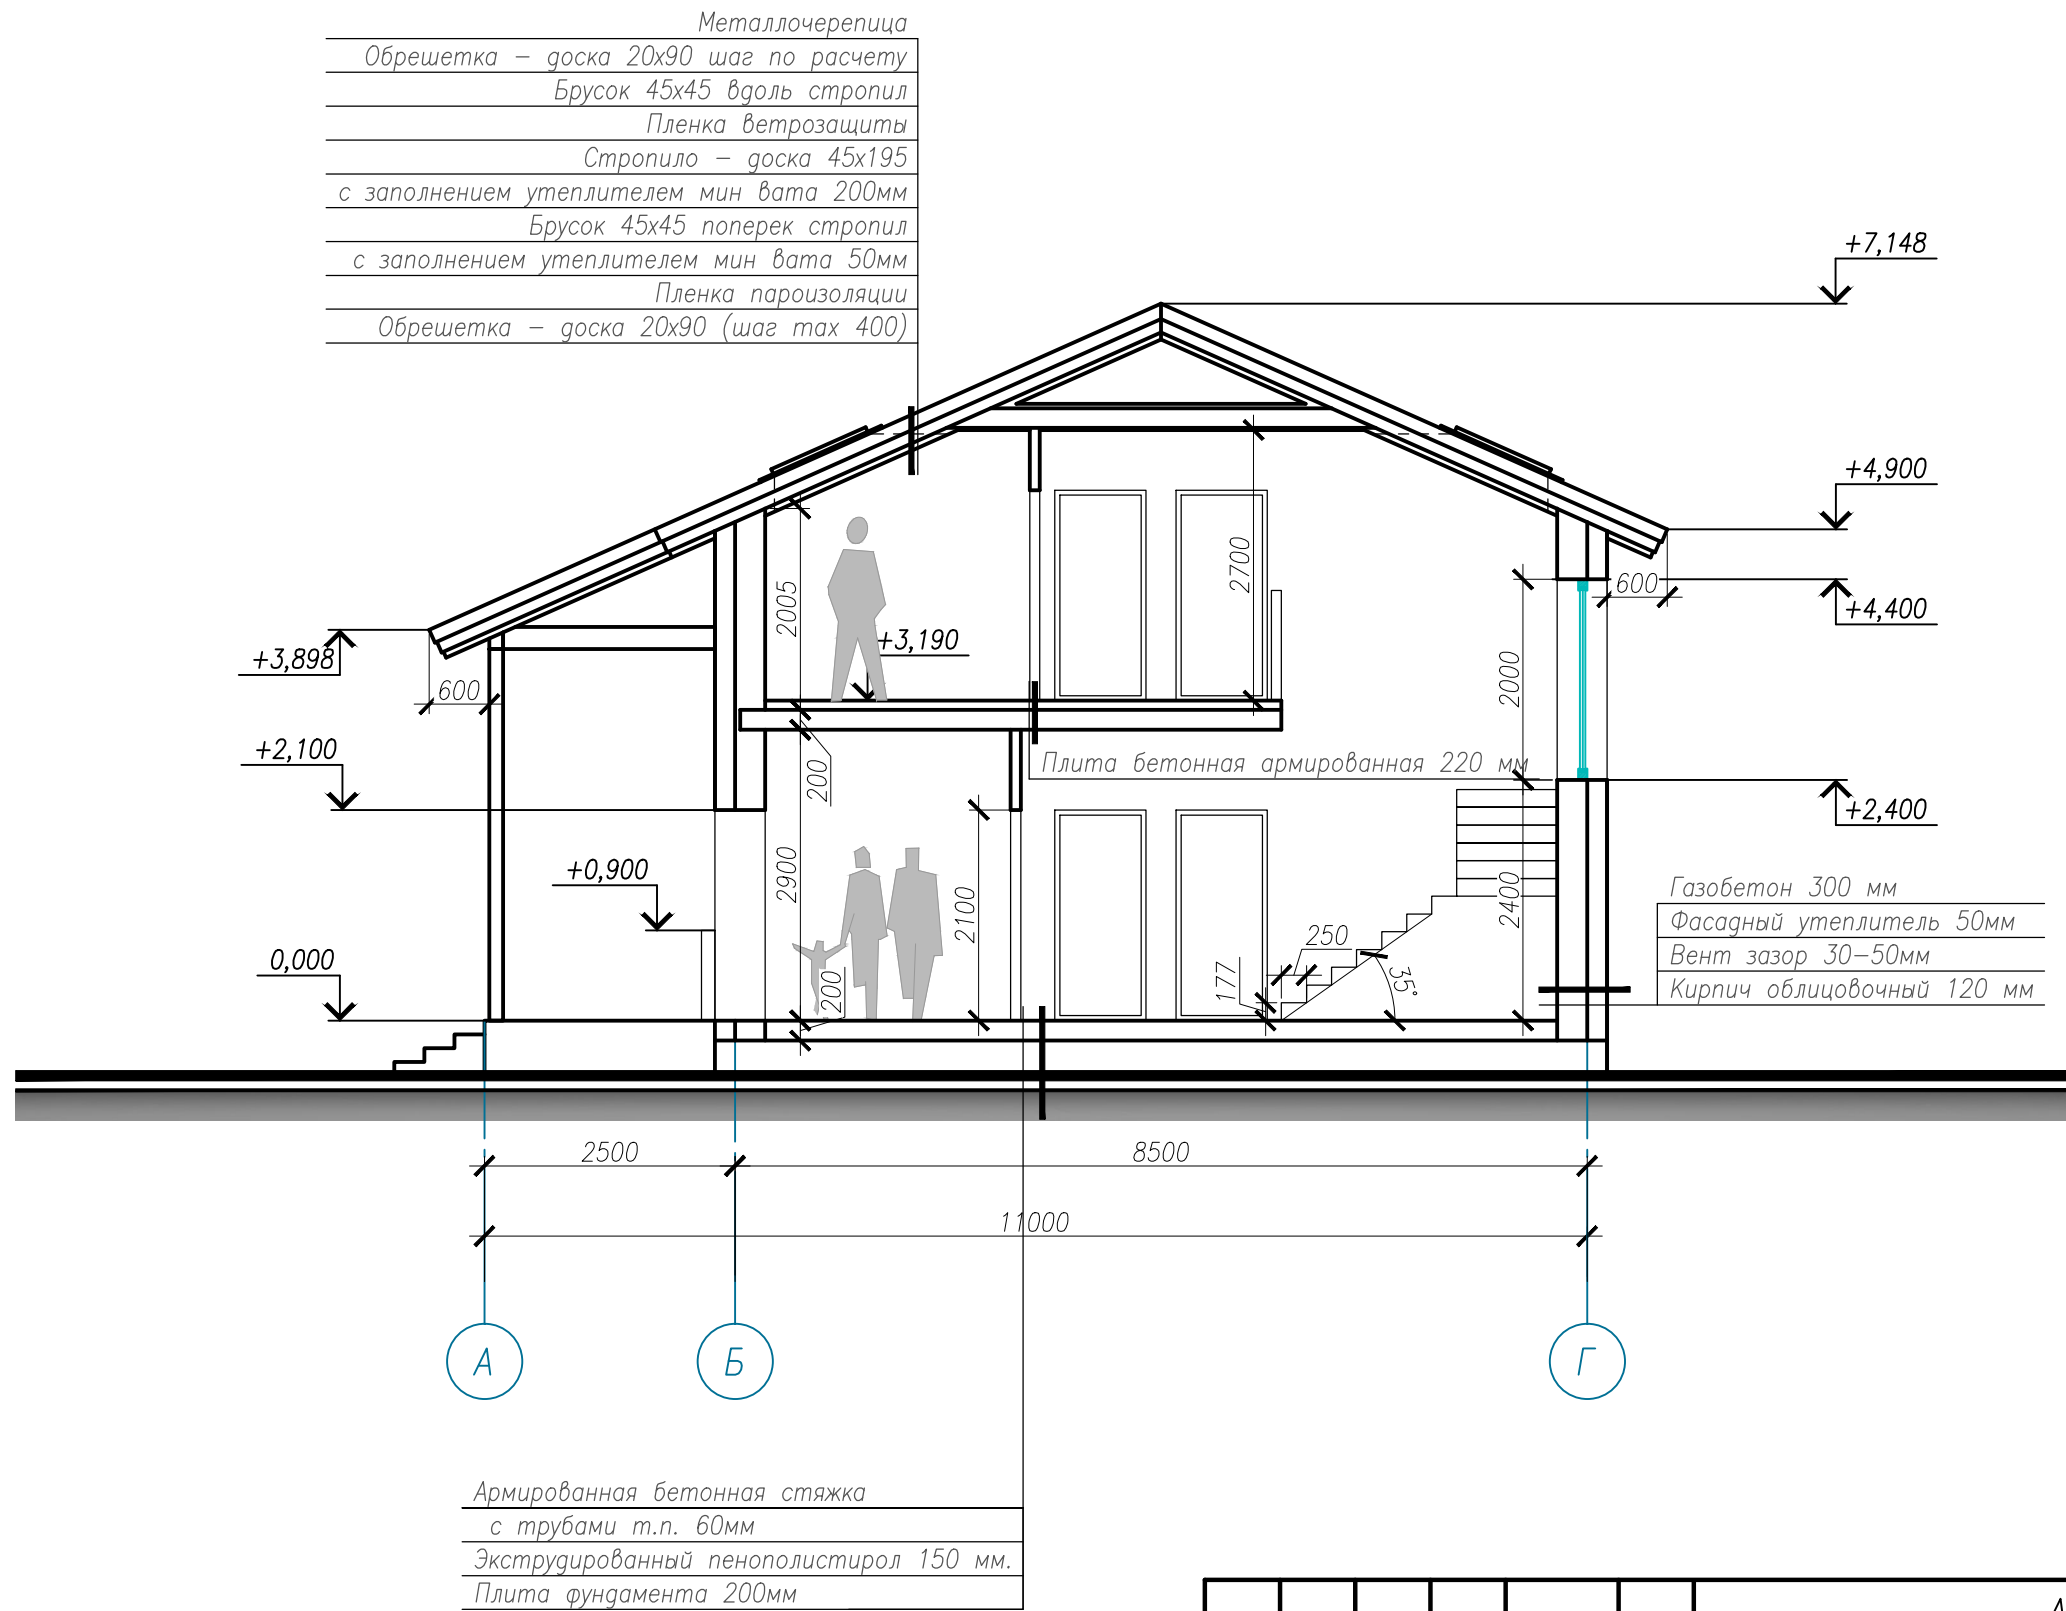

						АР-2016			
						Московская область, Можайский район, деревня Юрлово, Елмановская улица, дом 33.			
Кол. уч.	Изм.	№ док.	Лист	Подп.	Дата	"ЮРЛОВО"	Стадия	Лист	Листов
Выполнил		Химич Н.А.			08.08.2016		ЭП	10	
Проверил		Ступаков С.Н.				Разрез 1-1.	 Медный Всадник строительная компания ООО "СК МЕДНЫЙ ВСАДНИК" Россия, 199226, г. Санкт-Петербург, 20-я линия В.О., п. 5-7, офис 61 ИИН 7801627100 ИПТ 780101001 тел. +7 (812) 683-53-15 http://sk-medny.ru/		

Формат


А3

Согласовано

Взам. инв. №


Подп. и дата

Инв. № подл.

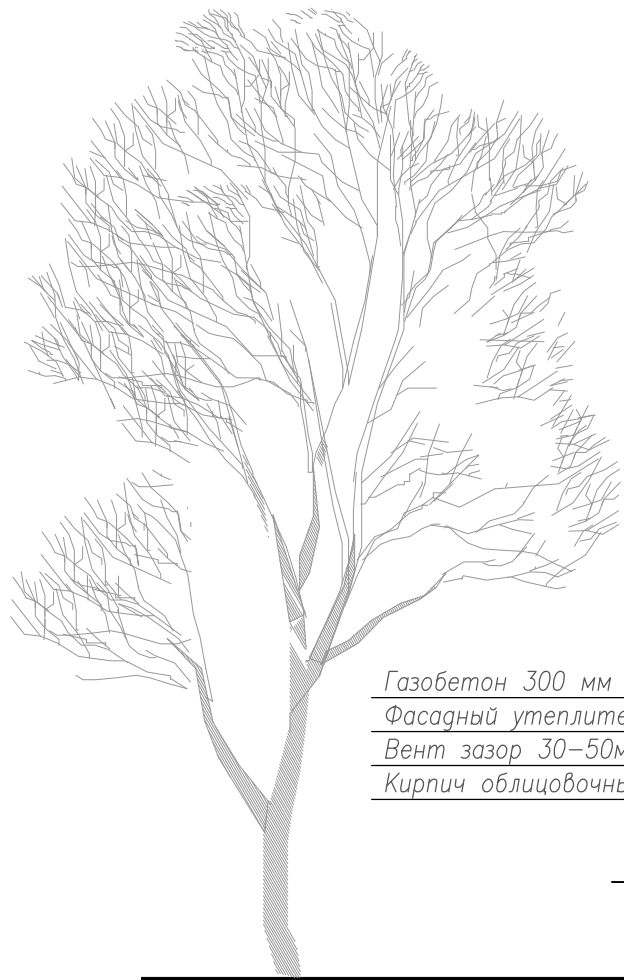

Газобетон 300 мм
Фасадный утеплитель 50мм
Вент зазор 30–50мм
Кирпич облицовочный 120 мм

Металлочерепица
Обрешетка – доска 20х90 шаг по расчету
Брусок 45х45 вдоль стропил
Пленка ветрозащиты
Стропило – доска 45х195
с заполнением утеплителем мин вата 200мм
Брусок 45х45 поперек стропил
с заполнением утеплителем мин вата 50мм
Пленка пароизоляции
Обрешетка – доска 20х90 (шаг max 400)

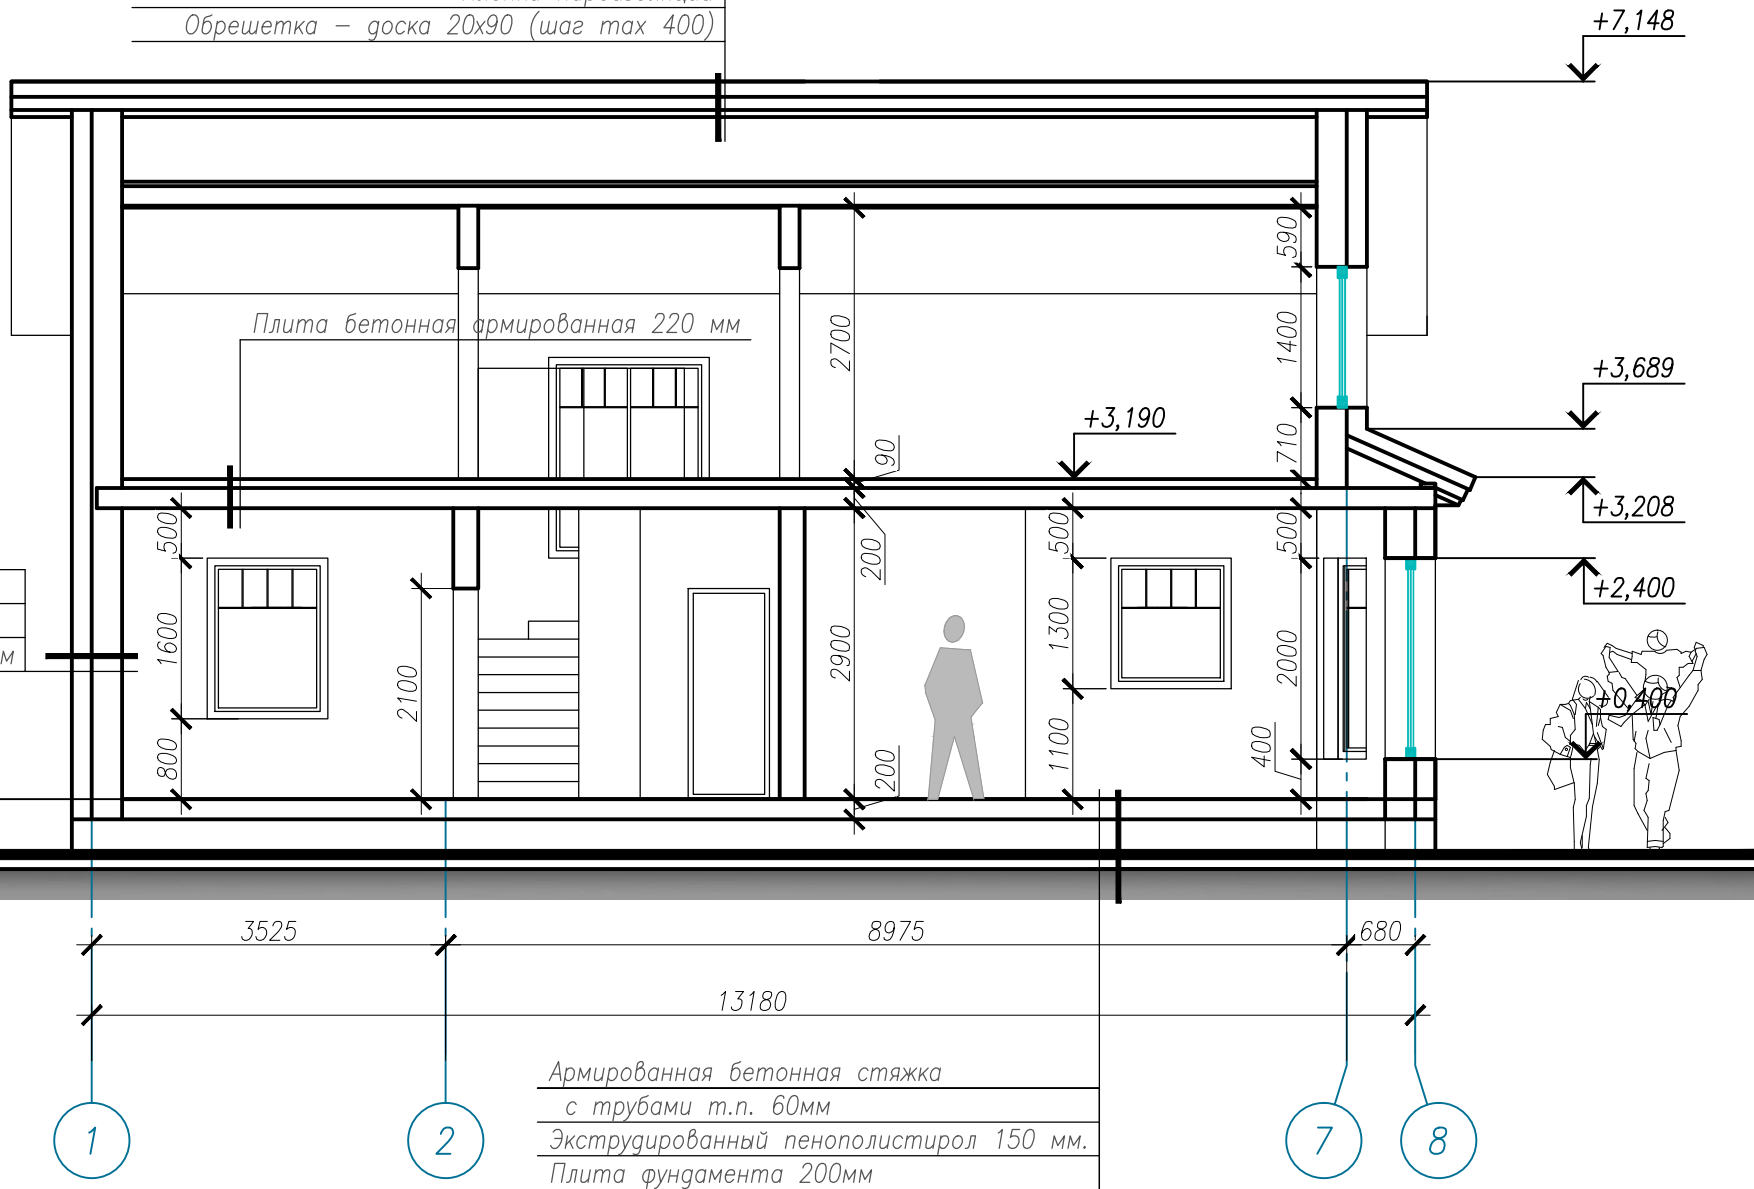








Армированная бетонная стяжка
с трубами т.п. 60мм
Экструдированный пенополистирол 150 мм.
Плита фундамента 200мм





						АР-2016		
						Московская область, Можайский район, деревня Юрлово, Елмановская улица, дом 33.		
Кол. уч.	Изм.	№ док.	Лист	Подп.	Дата	"ЮРЛОВО"	Стадия	Лист
Выполнил		Химич Н.А.			08.08.2016		ЭП	11
Проверил		Ступаков С.Н.				Разрез 2-2.		

Формат

А3

Спецификация оконных и дверных проемов

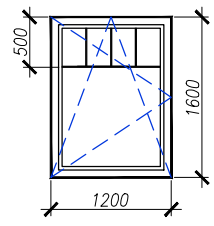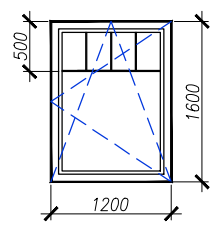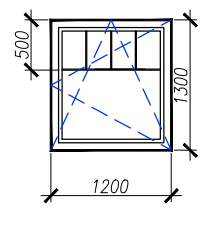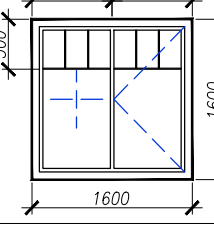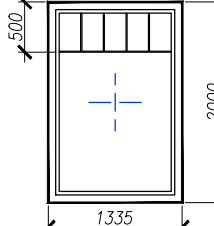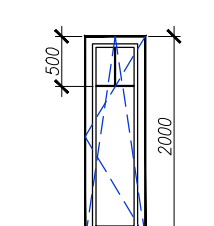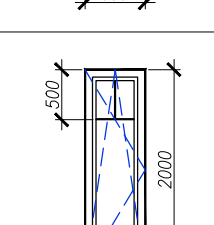Марка поз.	Эскиз проема	Кол-во шт.	Открытие	Примечание
ОК-1		1	левое	Поворотно-откидное, вид изнутри. Окно ПВХ- профиль Veka Softline Стеклопакет двухкамерный. Фурнитура TITAN_AF, Уплотнитель резина черная, п/п 110.077 4-14-4-14-4
ОК-2		2	правое	Поворотно-откидное, вид изнутри. Окно ПВХ- профиль Veka Softline Стеклопакет двухкамерный. Фурнитура TITAN_AF, Уплотнитель резина черная, п/п 110.077 4-14-4-14-4
ОК-3		1	правое	Поворотно-откидное, вид изнутри. Окно ПВХ- профиль Veka Softline Стеклопакет двухкамерный. Фурнитура TITAN_AF, Уплотнитель резина черная, п/п 110.077 4-14-4-14-4
ОК-4		3	правое/ глухое	Поворотное/ глухое, вид изнутри. Окно ПВХ- профиль Veka Softline Стеклопакет двухкамерный. Фурнитура TITAN_AF, Уплотнитель резина черная, п/п 110.077 4-14-4-14-4
ОК-5		1	глухое	Поворотное/ глухое, вид изнутри. Окно ПВХ- профиль Veka Softline Стеклопакет двухкамерный. Фурнитура TITAN_AF, Уплотнитель резина черная, п/п 110.077 4-14-4-14-4
ОК-6		1	правое	Поворотно-откидное, вид изнутри. Окно ПВХ- профиль Veka Softline Стеклопакет двухкамерный. Фурнитура TITAN_AF, Уплотнитель резина черная, п/п 110.077 4-14-4-14-4
ОК-7		1	левое	Поворотно-откидное, вид изнутри. Окно ПВХ- профиль Veka Softline Стеклопакет двухкамерный. Фурнитура TITAN_AF, Уплотнитель резина черная, п/п 110.077 4-14-4-14-4

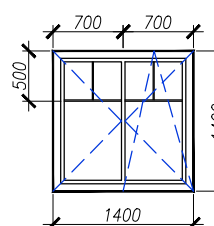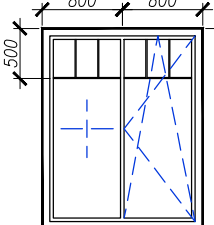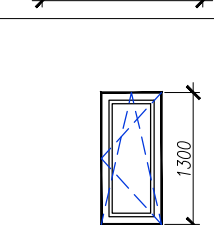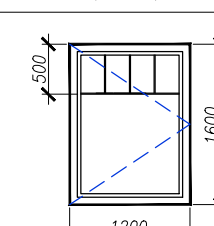Марка поз.	Эскиз проема	Кол-во шт.	Открытие	Примечание
ОК-8		4	правое/ левое	Поворотно-откидное/ поворотное, вид изнутри. Окно ПВХ- профиль Veka Softline Стеклопакет двухкамерный. Фурнитура TITAN_AF, Уплотнитель резина черная, п/п 110.077 4-14-4-14-4
ОК-9		1	правое/ глухое	Поворотно-откидное/ глухое, вид изнутри. Окно ПВХ- профиль Veka Softline Стеклопакет двухкамерный. Фурнитура TITAN_AF, Уплотнитель резина черная, п/п 110.077 4-14-4-14-4
ОК-10		1	правое	Поворотно-откидное, вид изнутри. Окно ПВХ- профиль Veka Softline Стеклопакет двухкамерный. Фурнитура TITAN_AF, Уплотнитель резина черная, п/п 110.077 4-14-4-14-4
ОК-11		1	левое	Поворотное, вид изнутри. Окно ПВХ- профиль Veka Softline Стеклопакет двухкамерный. Фурнитура TITAN_AF, Уплотнитель резина черная, п/п 110.077 4-14-4-14-4

						АР-2016			
						Московская область, Можайский район, деревня Юрлово, Елмановская улица, дом 33.			
Кол.уч.	Изм.	№ док.	Лист	Подп.	Дата	"ЮРЛОВО"	Стадия	Лист	Листов
Выполнил		Химич Н.А.			08.08.2016		ЭП	12	
Проверил		Ступаков С.Н.				Спецификация оконных и дверных проемов.	 Медный Всадник государственное предприятие ООО "СК МЕДНЫЙ ВСАДНИК" Россия, 199226, г. Санкт-Петербург, 20-я линия В.О., д. 2-2, литер. 5/1 ИНН 7801627100 ОГРН 1077801010001 тел. +7 (812) 483-53-15 http://sk-medny.ru/		